



# 仕切弁筐標準設置図


# 佐久水道企業団型仕切弁筐設置図 (管上1200)

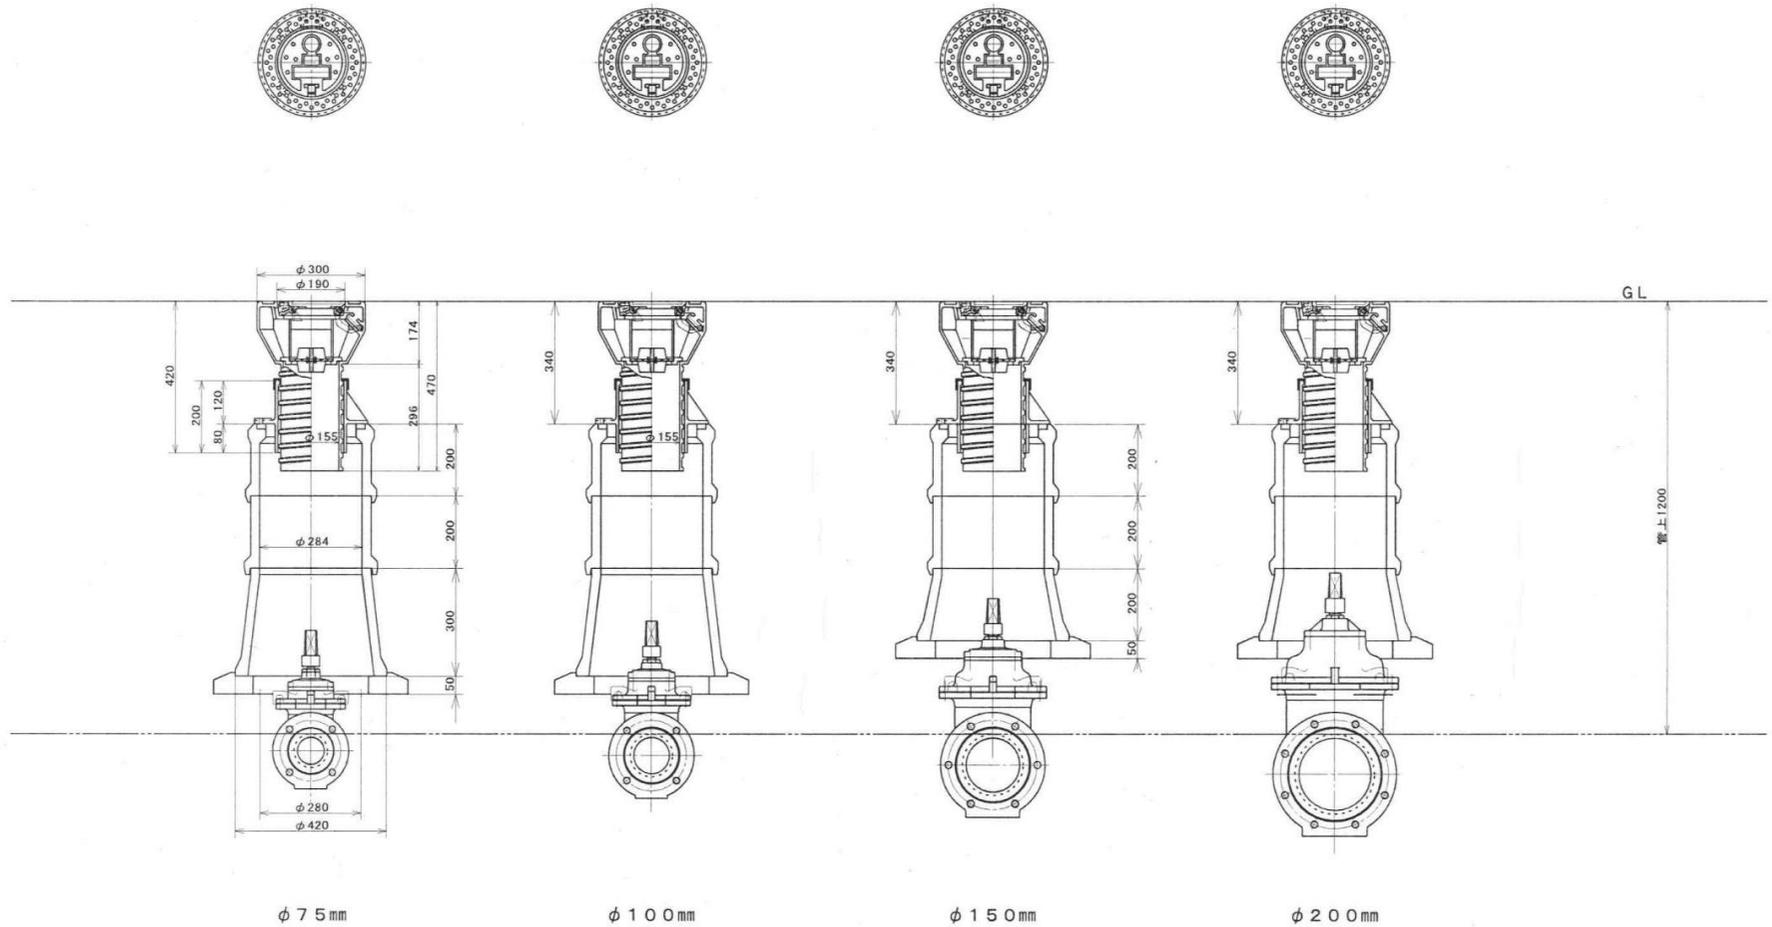

# 佐久水道企業団型仕切弁筐設置図 (管上1200)

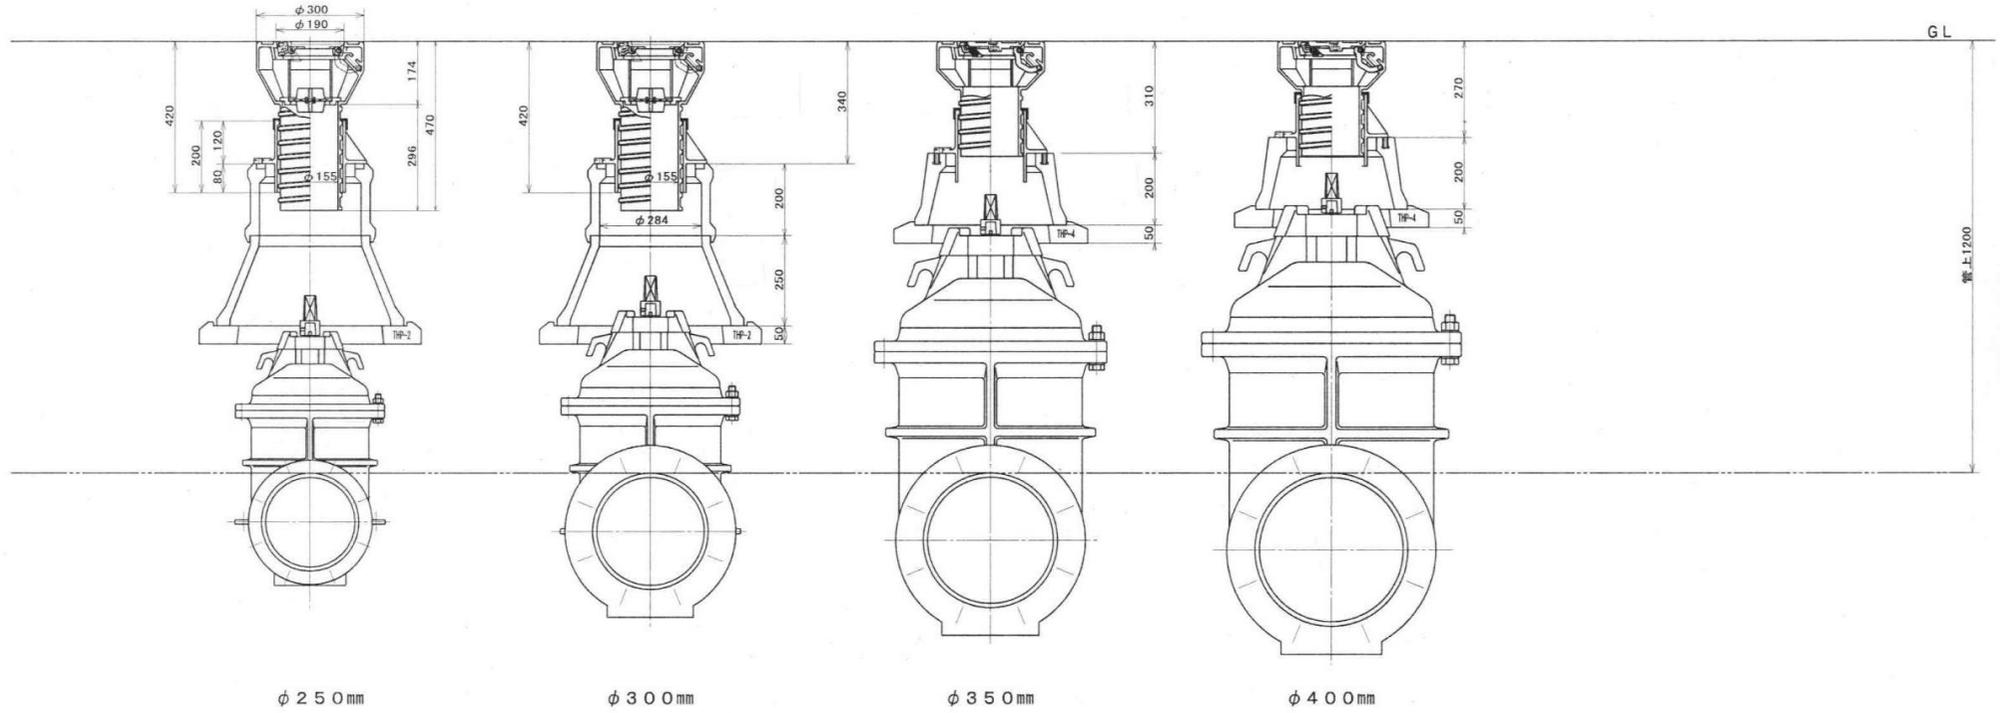

佐久水道企業団型仕切弁筐設置図 (管上1000)

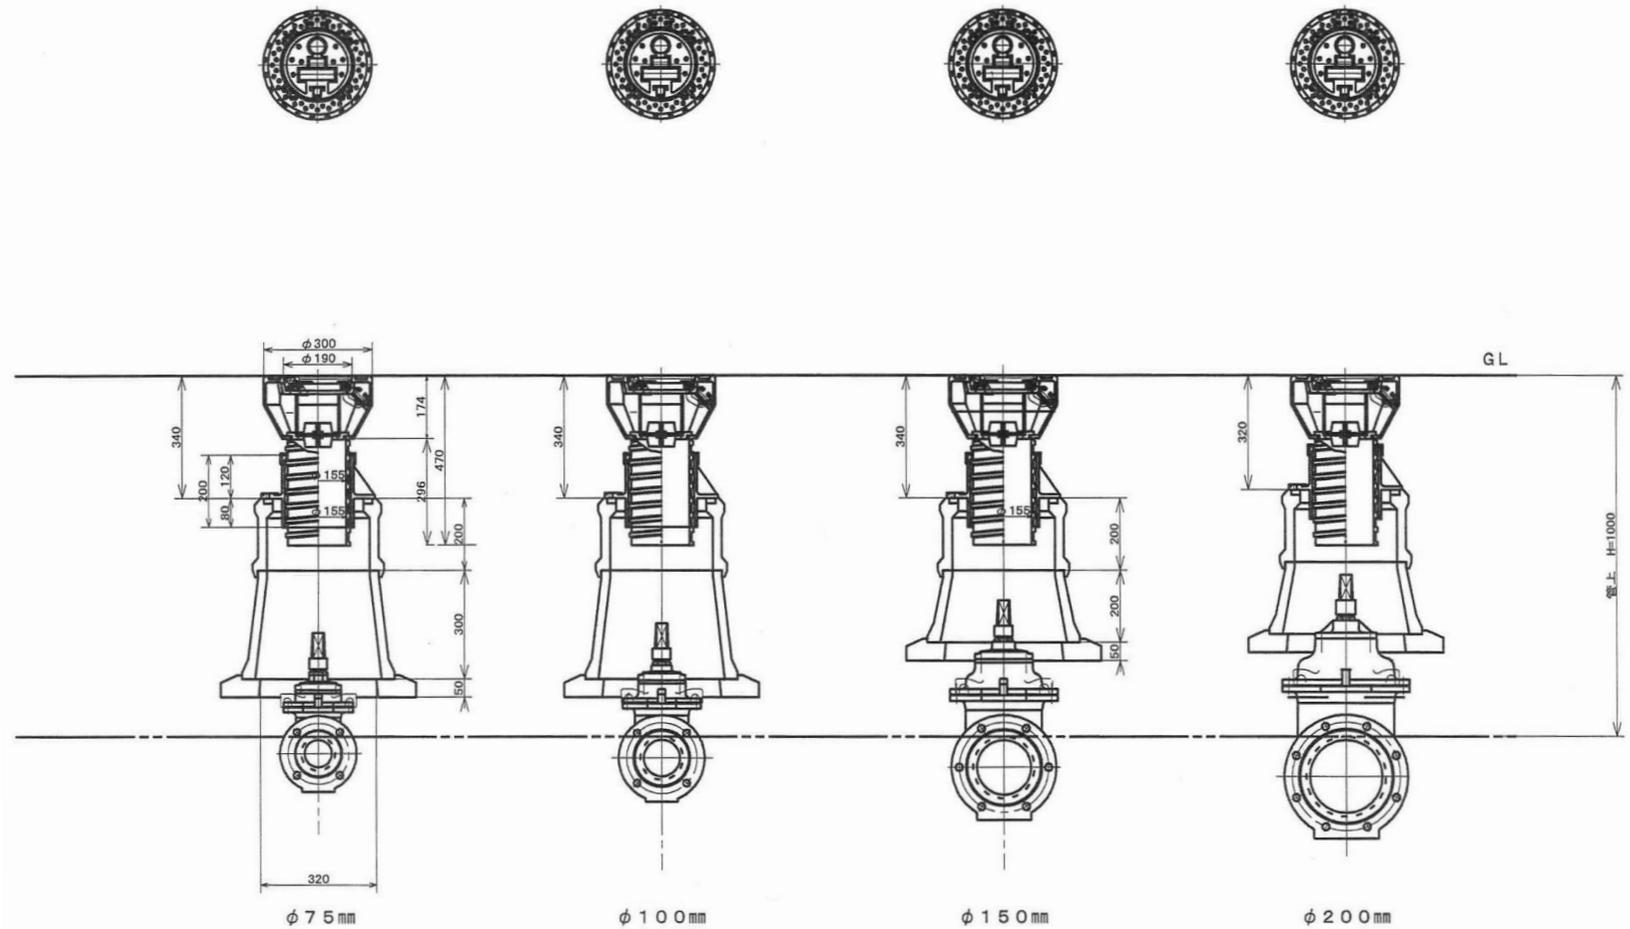

佐久水道企業団型仕切弁筐設置図 (管上1000)

