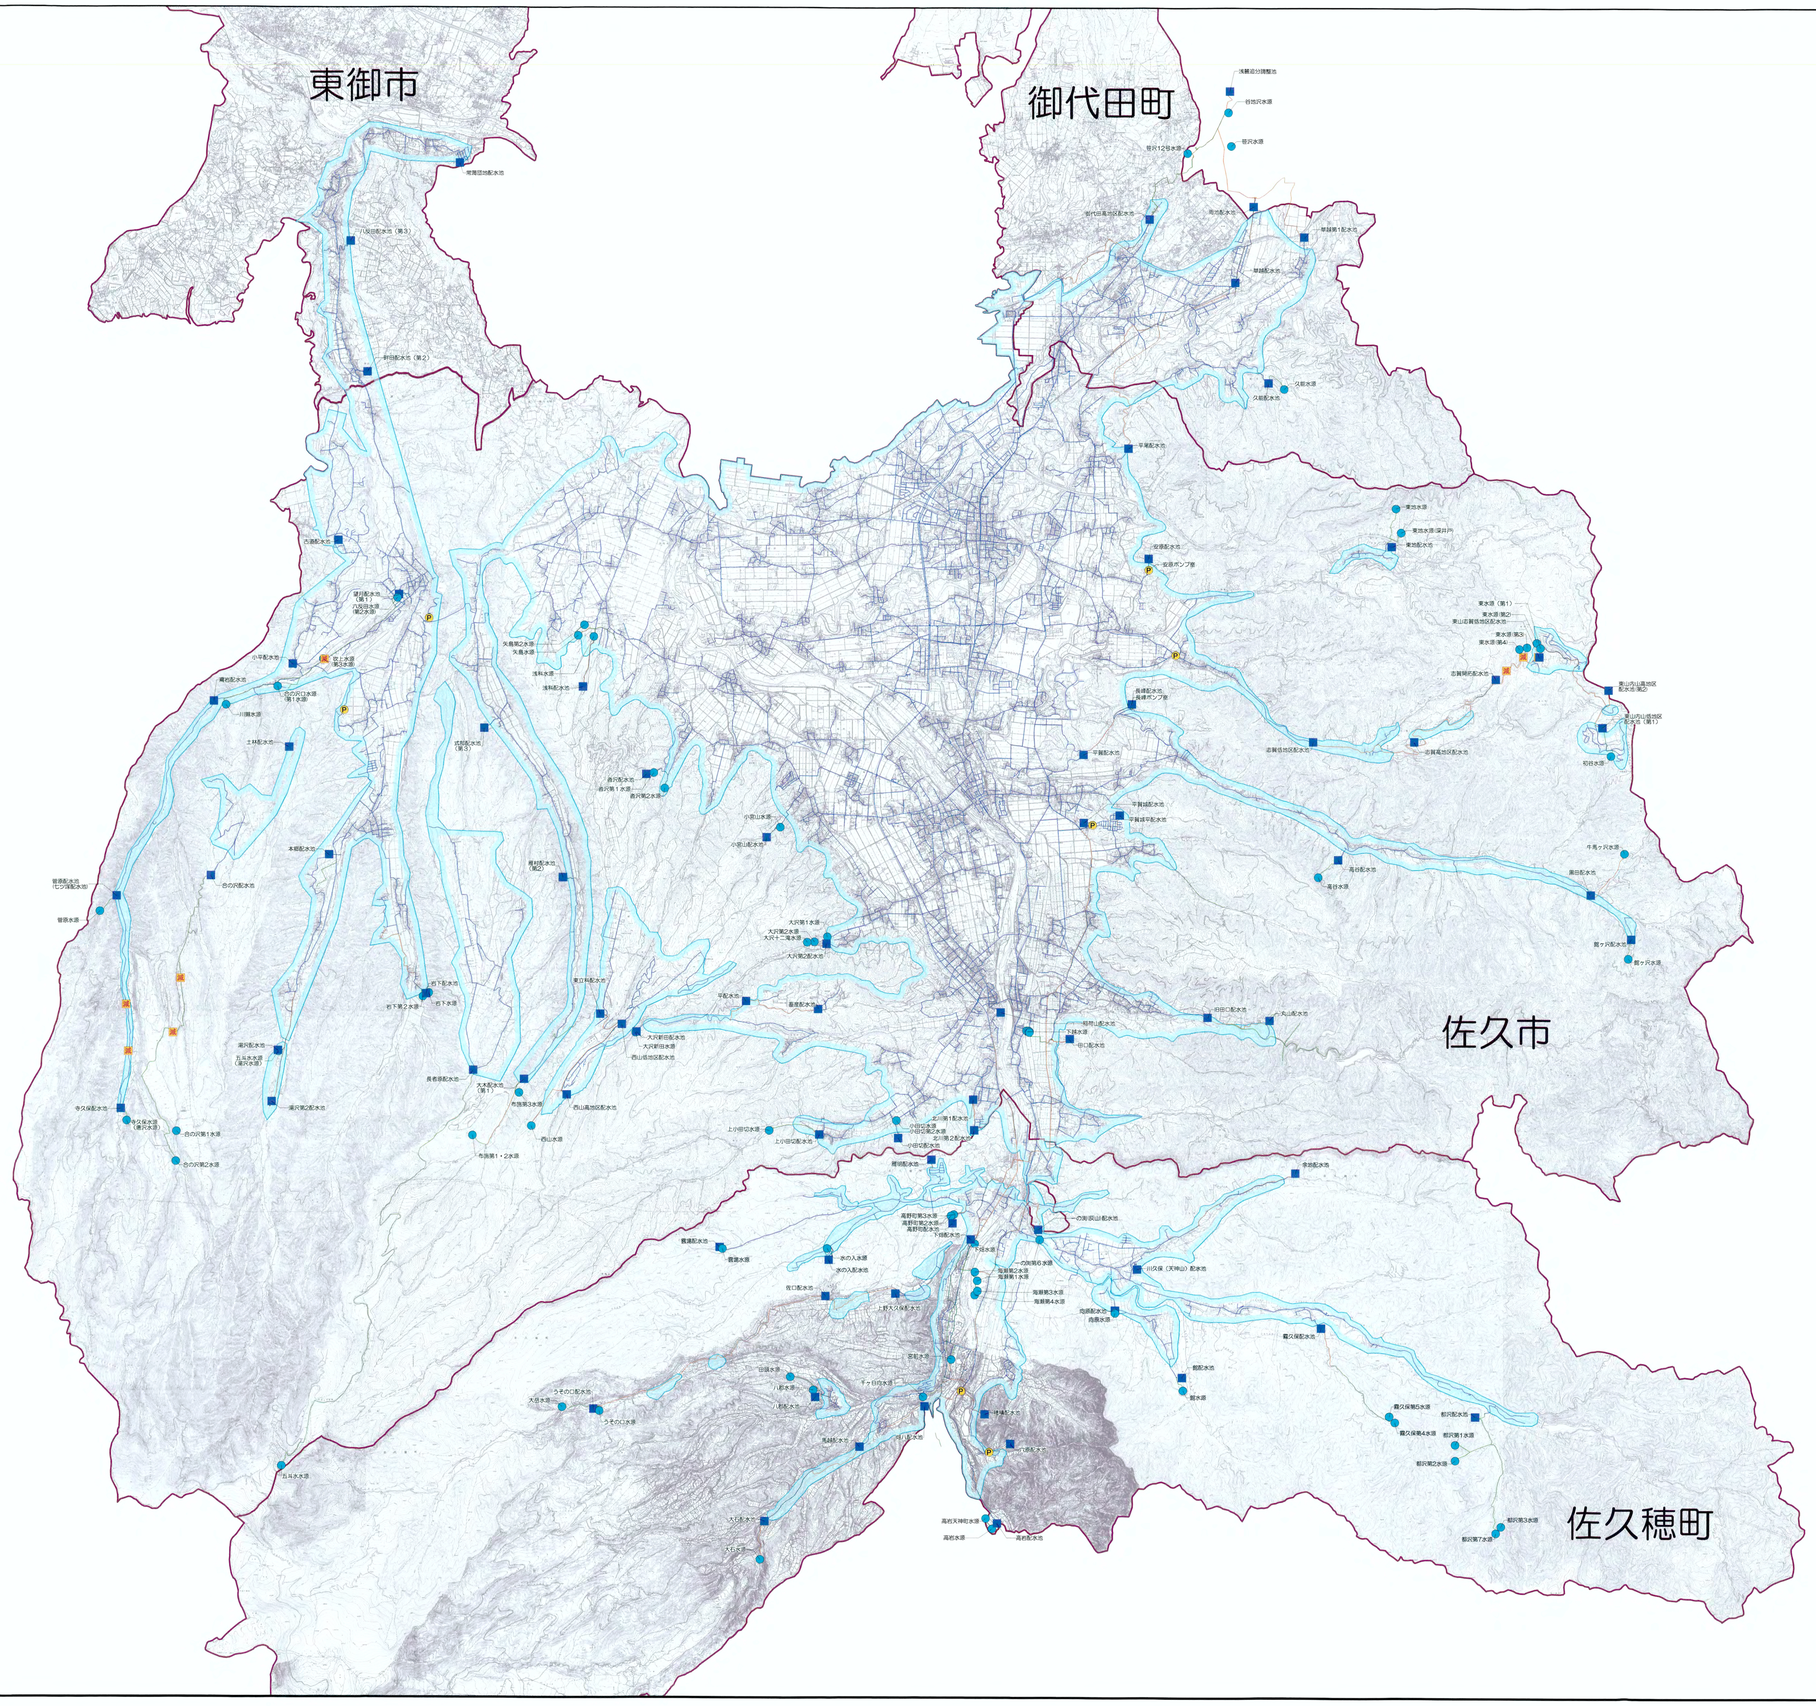

凡例	
	導水管
	送水管
	配水管
	行政区域
	上水道給水区域
	水源
	配水池
P	ポンプ
減	減圧槽

平成２９年　４月　１日			
図面名	給水区域図		
図　番	1	縮　尺	1/40,000
事業者	佐久水道企業団		